

TYNK MINERALNY GRUBOZIARNISTY
ZIARNO 6,0mm
MALOWANY FARBA SILIKONOWĄ
KOLOR CIEMNOSZARY
GRANIT 30
(WG CAPAROL 3D COLOR SYSTEM)

BLACHA W SYSTEMIE DACHOWYM
NA RĄBEK STOJĄCY
POWLEKANA
KOLOR SZARY

TYNK MINERALNY
ZIARNO 1,5mm
MALOWANY FARBA SILIKONOWĄ
KOLOR SZARY GRANIT 60
(WG CAPAROL 3D COLOR SYSTEM)

TYNK MINERALNY
ZIARNO 3,0mm
MALOWANY FARBA SILIKONOWĄ
KOLOR CARAMEL 100
(WG CAPAROL 3D COLOR SYSTEM)

OPIERZENIA
CYNKOWO - TYTANOWE
KOLOR GRAFITOWY
(ZBLIŻONY DO KOLORU RAL 7024)

STOLARKA ALUMINIOWA
KOLORY RAL

- RAL 2001
 - RAL 5021
 - RAL 4002
- TYNK MINERALNY
ZIARNO 3,0mm
MALOWANY FARBA SILIKONOWĄ
(WG CAPAROL 3D COLOR SYSTEM)
VERONA 130


STOLARKA ALUMINIOWA
KOLORY RAL

- RAL 2001
- RAL 5021
- RAL 4002

RYNNY KWADRATOWE
CYNKOWO - TYTANOWE
KOLOR GRAFITOWY
(ZBLIŻONY DO KOLORU RAL 7024)

TYNK MINERALNY GRUBOZIARNISTY
ZIARNO 6,0mm
MALOWANY FARBA SILIKONOWĄ
KOLOR CIEMNOSZARY
GRANIT 30
(WG CAPAROL 3D COLOR SYSTEM)

ELEWACJA WEJŚCIOWA : POŁUDNIOWO - ZACHODNIA

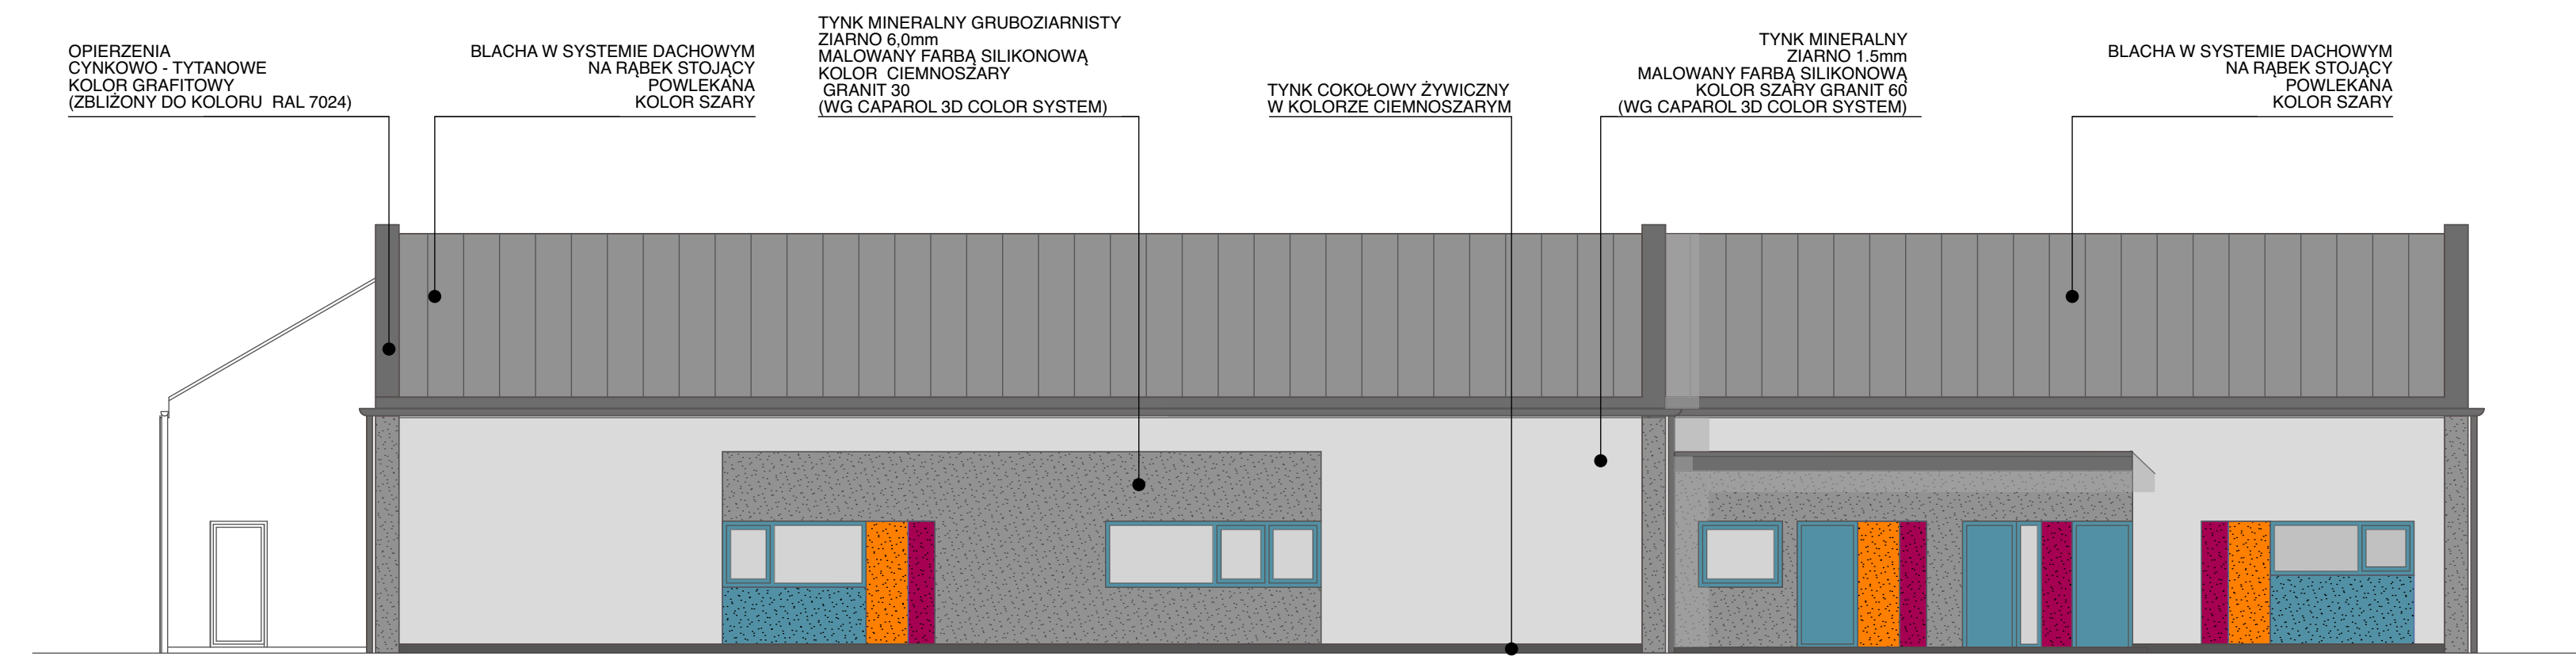

OPIERZENIA
CYNKOWO - TYTANOWE
KOLOR GRAFITOWY
(ZBLIŻONY DO KOLORU RAL 7024)

BLACHA W SYSTEMIE DACHOWYM
NA RĄBEK STOJĄCY
POWLEKANA
KOLOR SZARY

TYNK MINERALNY GRUBOZIARNISTY
ZIARNO 6,0mm
MALOWANY FARBA SILIKONOWĄ
KOLOR CIEMNOSZARY
GRANIT 30
(WG CAPAROL 3D COLOR SYSTEM)

TYNK COKOŁOWY ŻYWICZNY
W KOLORZE CIEMNOSZARYM

TYNK MINERALNY
ZIARNO 1,5mm
MALOWANY FARBA SILIKONOWĄ
KOLOR SZARY GRANIT 60
(WG CAPAROL 3D COLOR SYSTEM)

BLACHA W SYSTEMIE DACHOWYM
NA RĄBEK STOJĄCY
POWLEKANA
KOLOR SZARY

ELEWACJA BOCZNA : POŁUDNIOWO - WSCHODNIA

INWESTOR	MIASTO POZNAŃ		
LOKALIZACJA	POZNAŃ UL. HŁASKI (działka 5/673)		
OBIEKT	PRZEDSZKOLE 10 - ODDZIAŁOWE		ATRIUM JM
TREŚĆ RYSUNKU	ELEWACJA TYLNA I BOCZNA		SKALA 1:100
BRANŻA	ARCHITEKTURA		FAZA PW
PROJEKTANT	mgr inż.arch. Małgorzata Jazdon-Koper	upr.proj.104/90/Pw	DATA 10.2015
PROJEKTANT	mgr inż.arch. Anna Miła	upr.proj.16/90/Pw	NR RYS. 09
SPRAWDZAJĄCY	mgr inż.arch. Małgorzata Kędziora	upr.proj.138/Pw/94	