
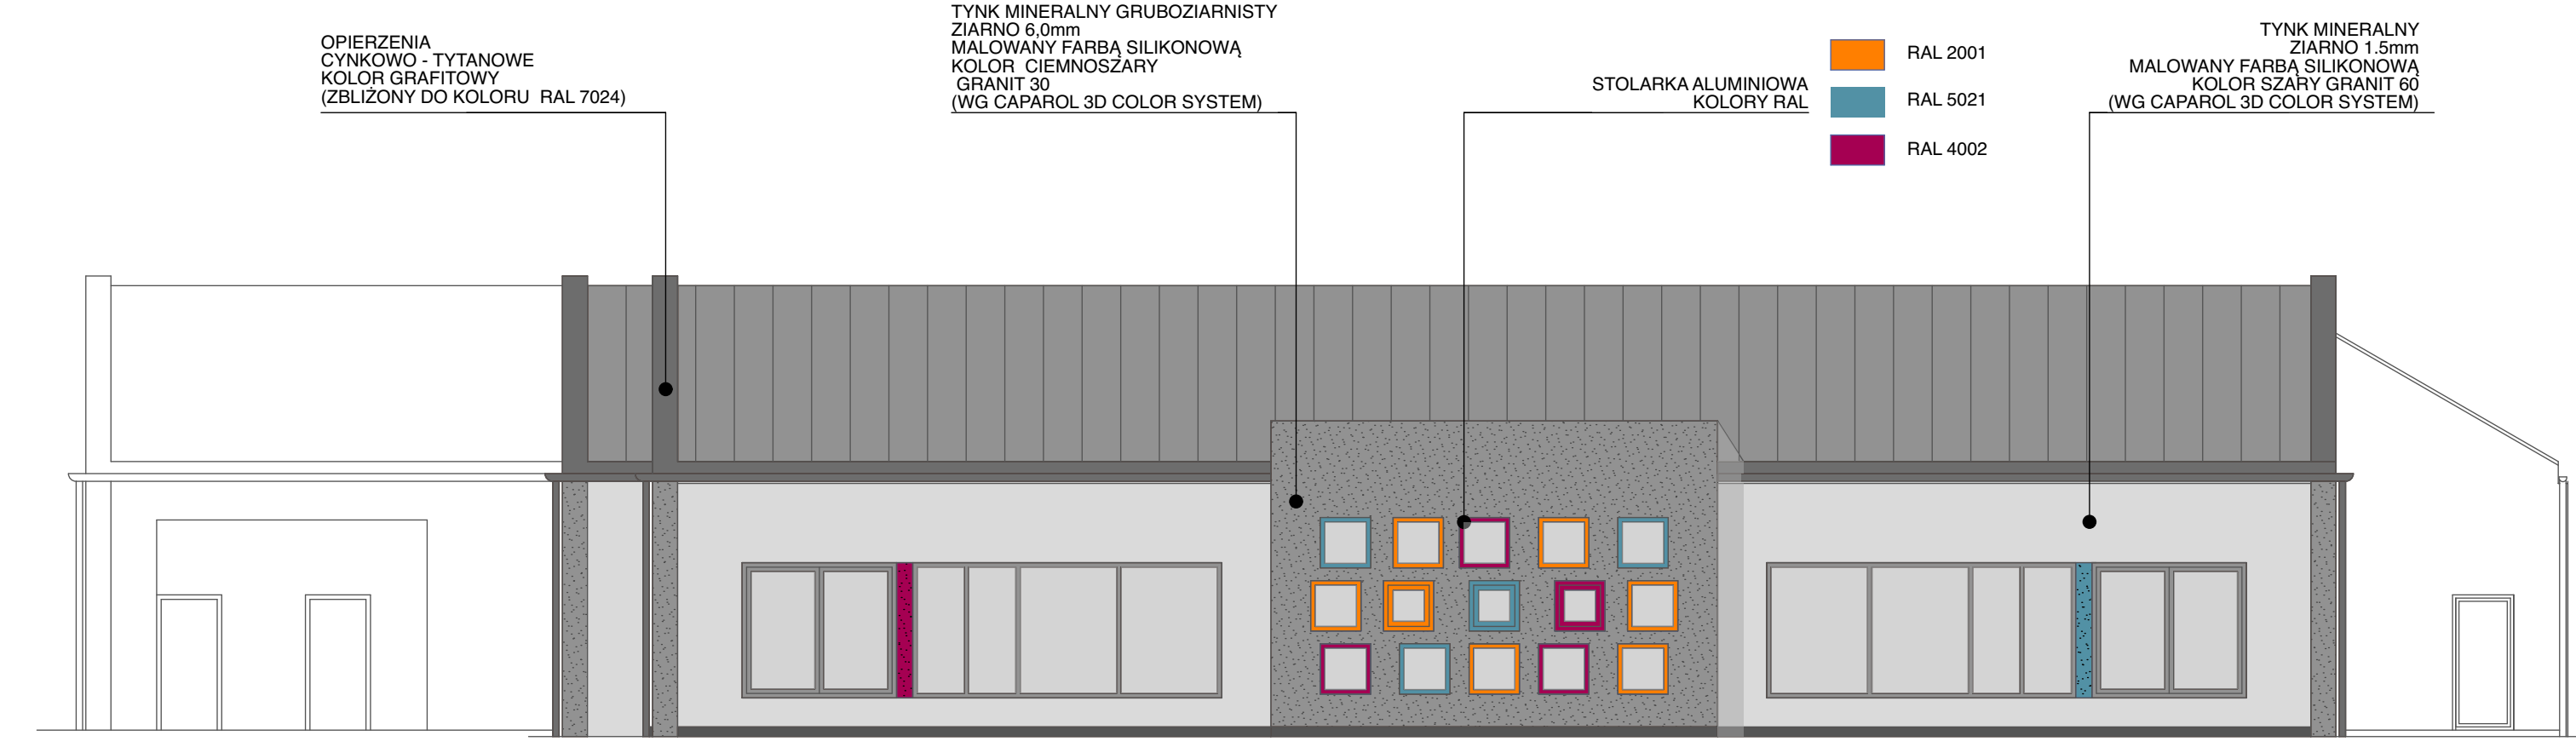


ELEWACJA TYLNA : PÓŁNOCNO - WSCHODNIA

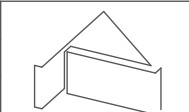

ELEWACJA BOCZNA : PÓŁNOCNO - ZACHODNIA

INWESTOR	MIASTO POZNAŃ	 ATRIUM JM
LOKALIZACJA	POZNAŃ UL. HŁASKI (działka 5/673)	
OBIEKT	PRZEDSZKOLE 10 - ODDZIAŁOWE	SKALA 1:100
TREŚĆ RYSUNKU	ELEWACJA TYLNA I BOCZNA	FAZA PW
BRANŻA	ARCHITEKTURA	DATA 10.2015
PROJEKTANT	mgr inż.arch. Małgorzata Jazdon-Koper upr.proj.104/90/Pw	NR RYS. 10
PROJEKTANT	mgr inż.arch. Anna Miła upr.proj.16/90/Pw	
SPRAWDZAJĄCY	mgr inż.arch. Małgorzata Kędziora upr.proj.138/Pw/94	