

- AMBER 125
- VERONA 130
- BAROLO 95
- KOLORY (WG CAPAROL 3D COLOR SYSTEM)







TYNK MINERALNY GRUBOZIARNISTY
ZIARNO 3,0mm
MALOWANY FARBA SILIKONOWA
(WG CAPAROL 3D COLOR SYSTEM)


NISZA GLEBOKOŚĆ 10 cm.
TYNK STRUKTURA
OKNO. STOLARKA ALUMINIOWA
SZYBA MATOWA

TYNK MINERALNY
ZIARNO 3,0mm
MALOWANY FARBA SILIKONOWA
KOLOR GRANIT 30
(WG CAPAROL 3D COLOR SYSTEM)

STOLARKA ALUMINIOWA
KOLORY RAL:
RAL 2001
RAL 5021
RAL 4002

- KOLOR CARAMEL 100 (WG CAPAROL 3D COLOR SYSTEM)
- KOLOR VERONA 130 (WG CAPAROL 3D COLOR SYSTEM)
- KOLOR PINIE 95 (WG CAPAROL 3D COLOR SYSTEM)
- KOLOR BAROLO 95 (WG CAPAROL 3D COLOR SYSTEM)
- KOLOR AMBER 125 (WG CAPAROL 3D COLOR SYSTEM)
- KOLOR SZARY GRANIT 60 (WG CAPAROL 3D COLOR SYSTEM)

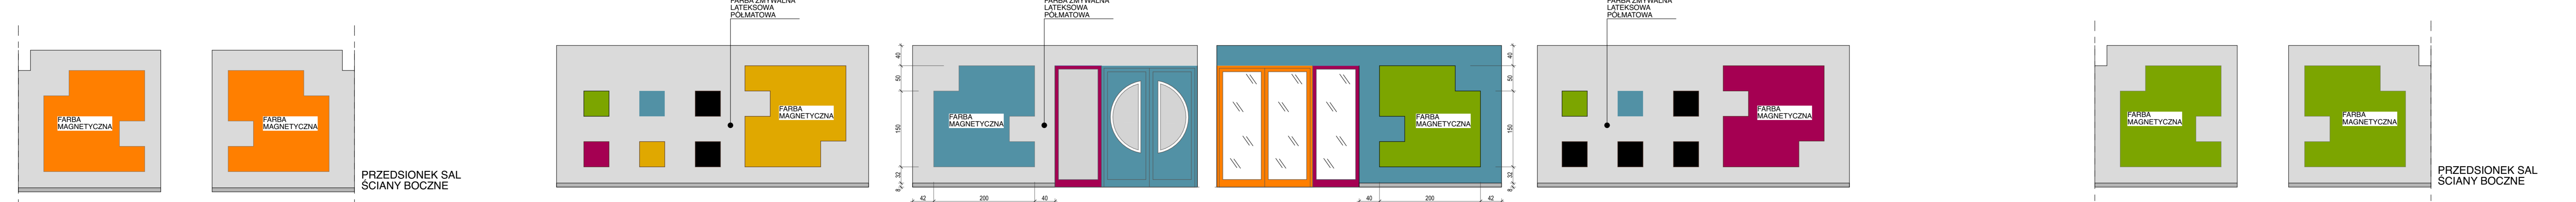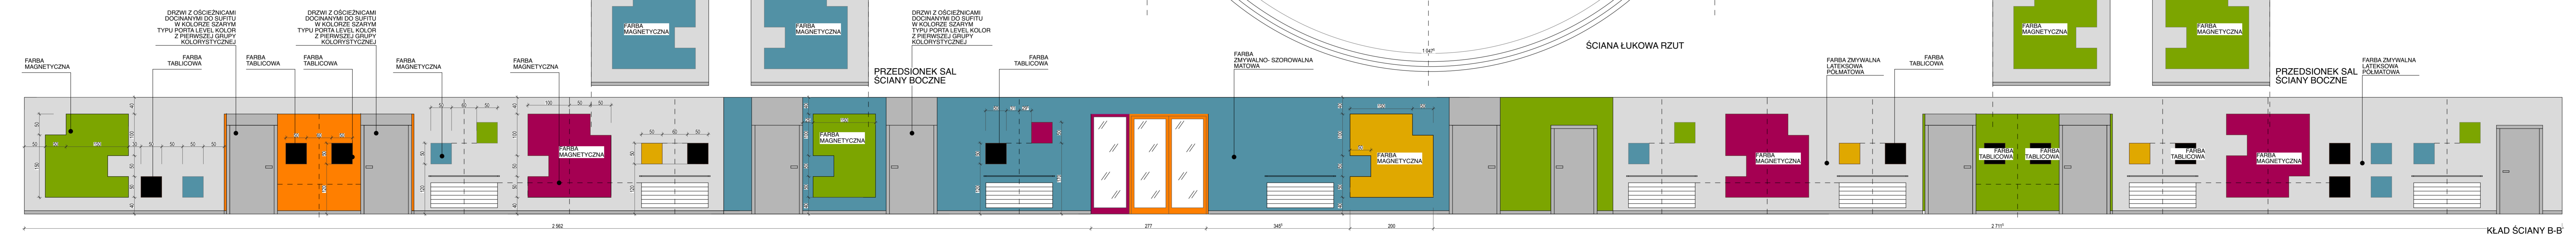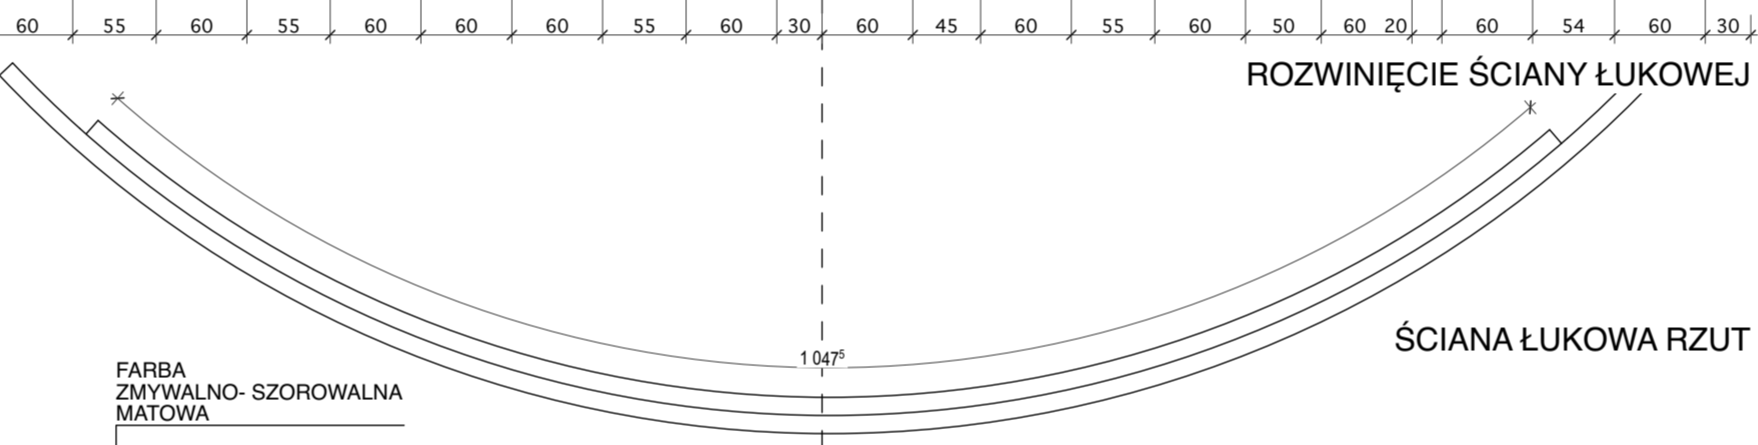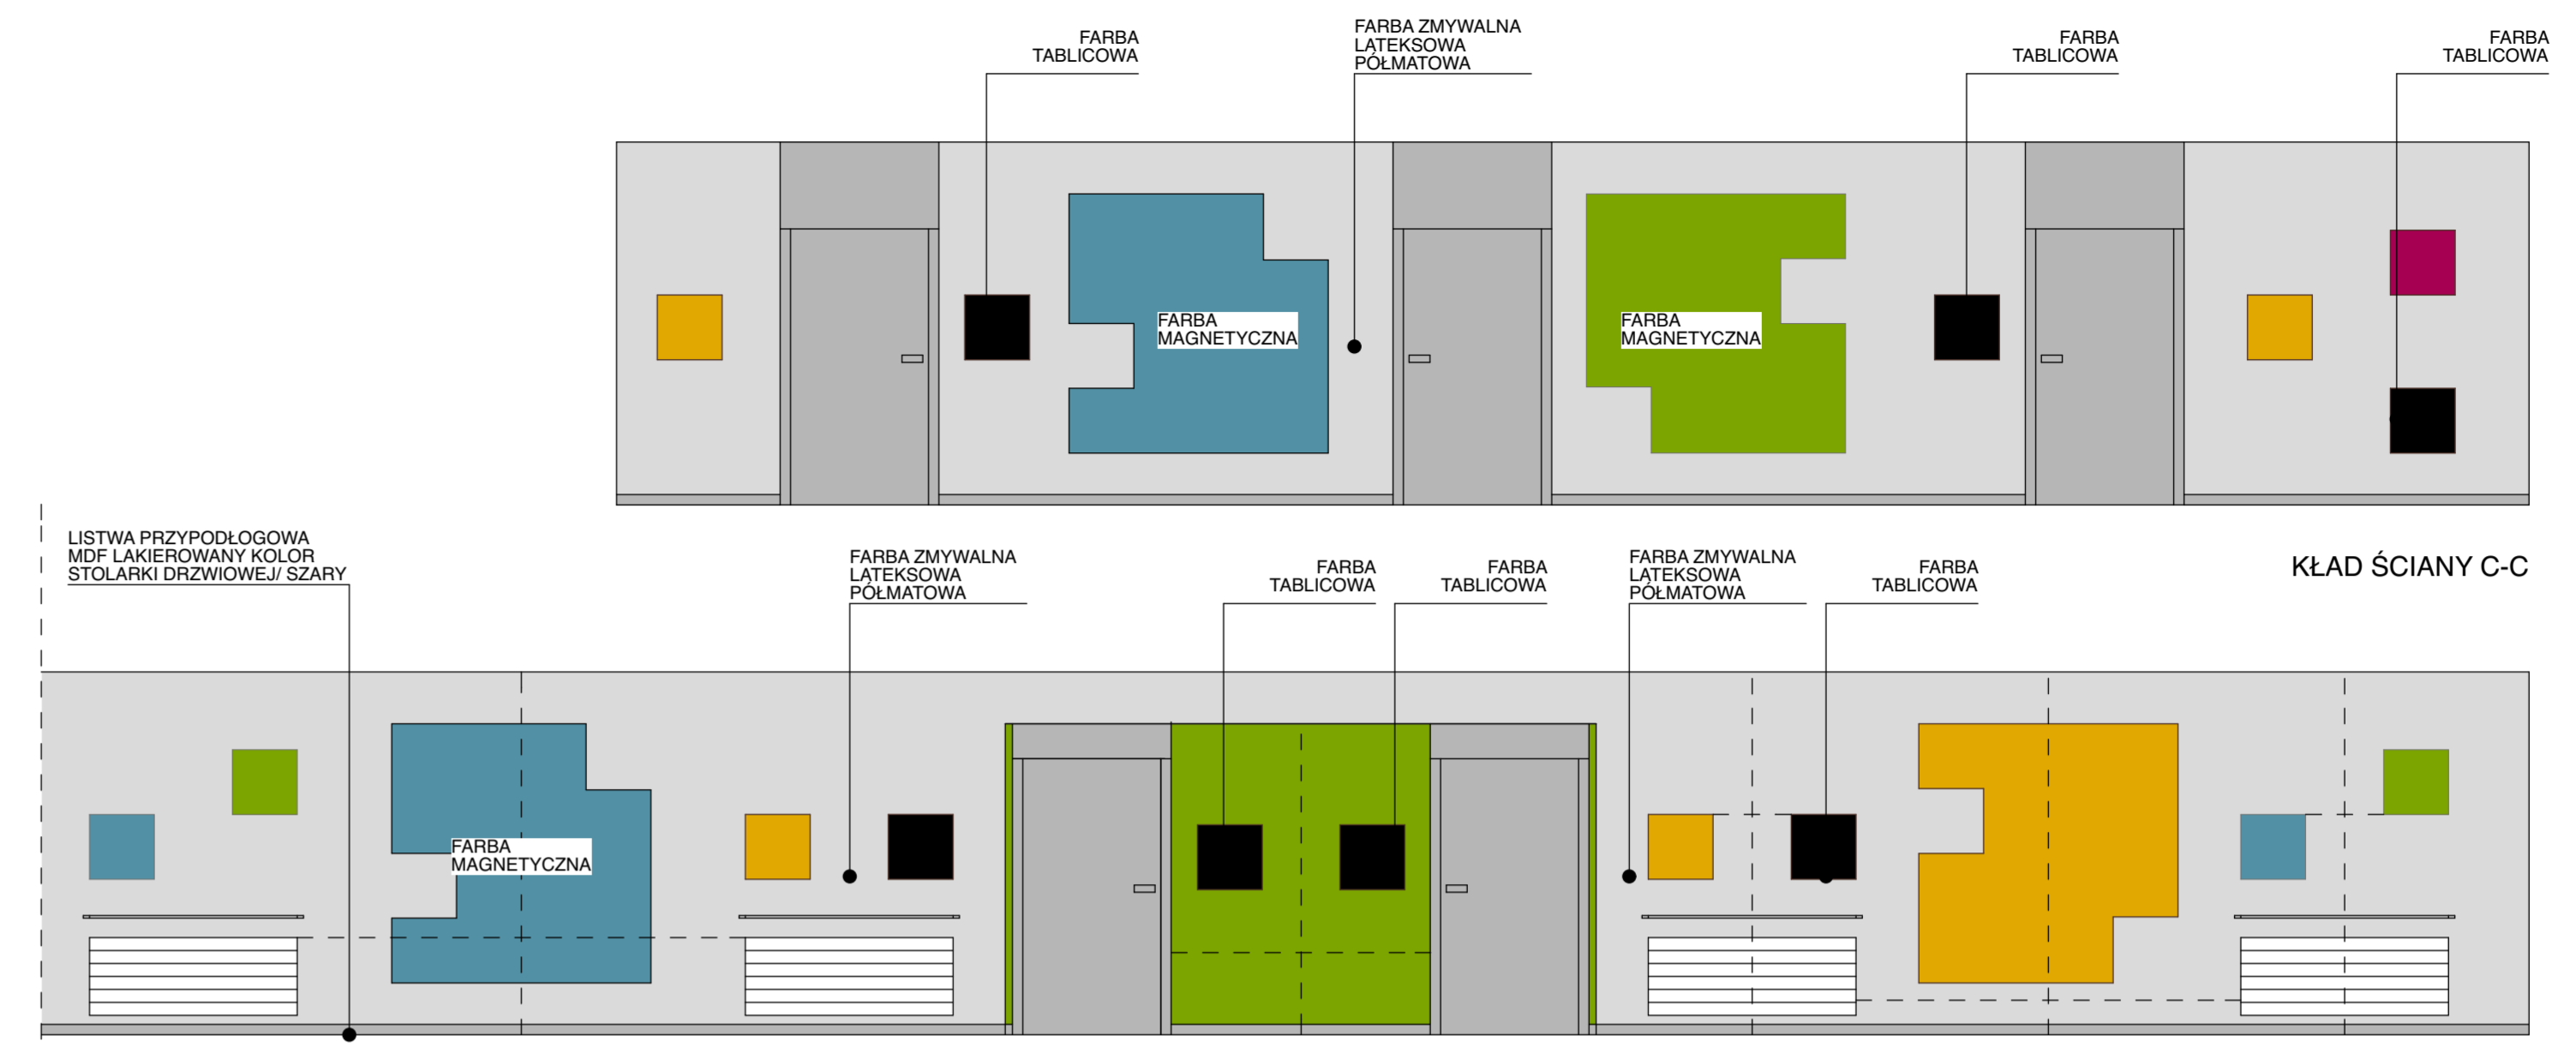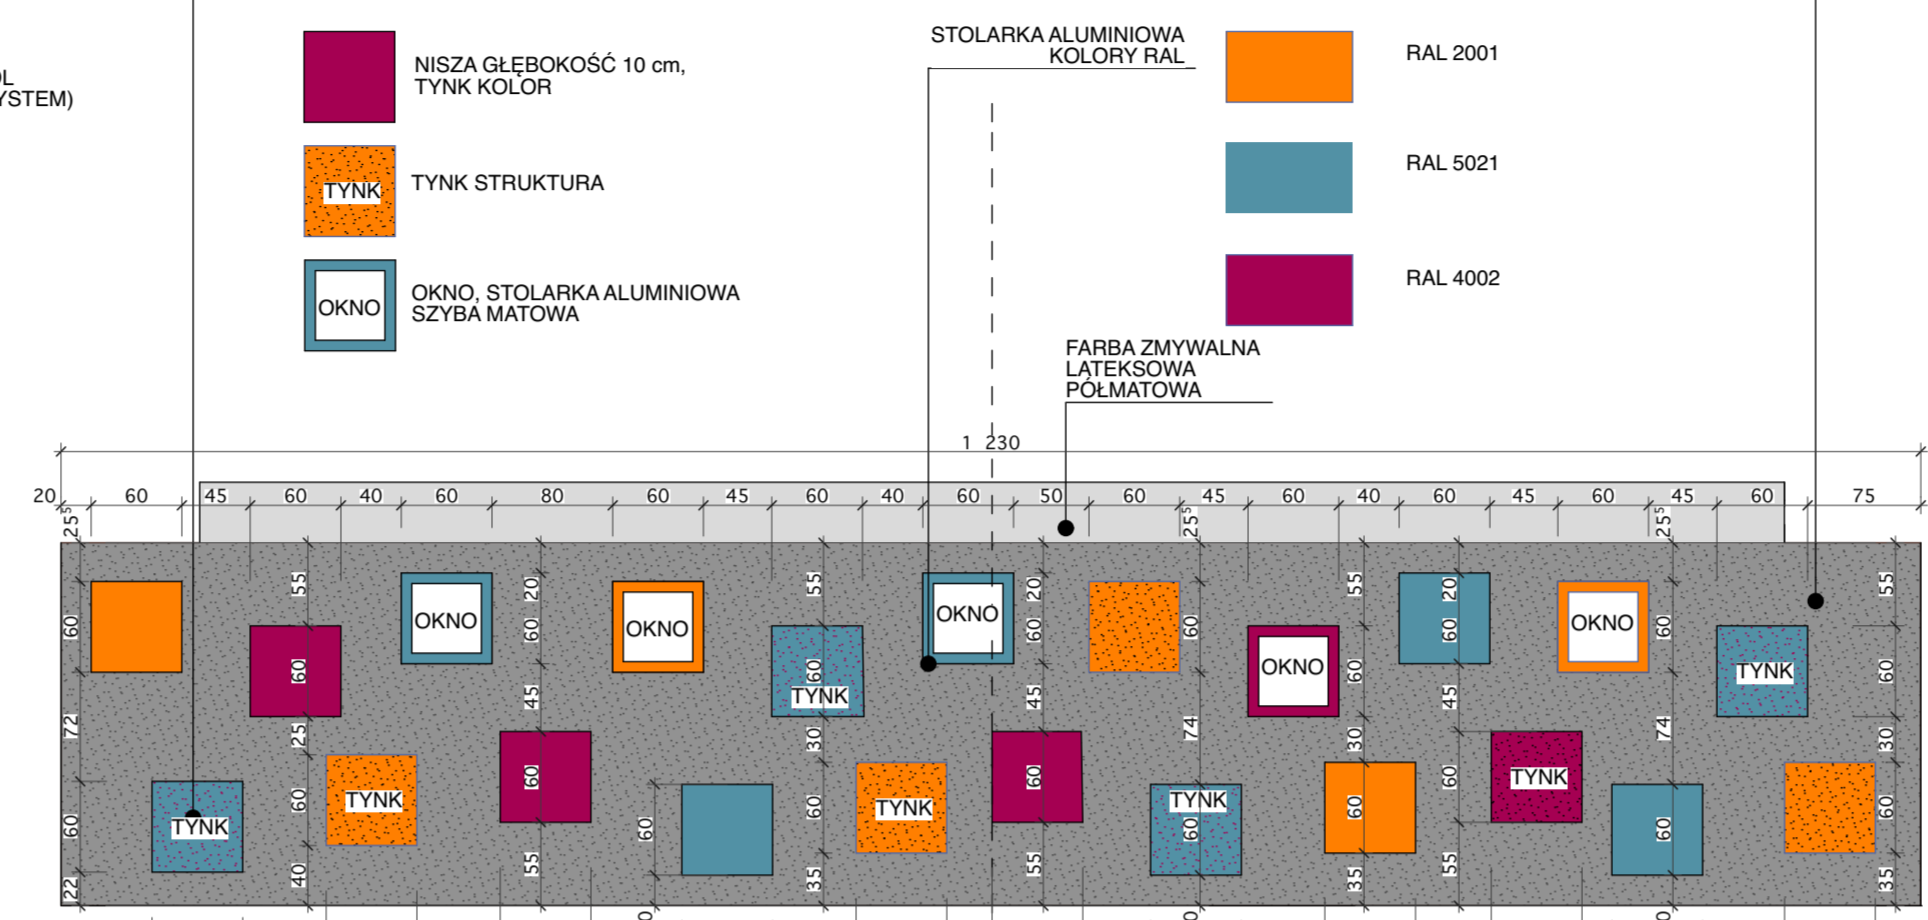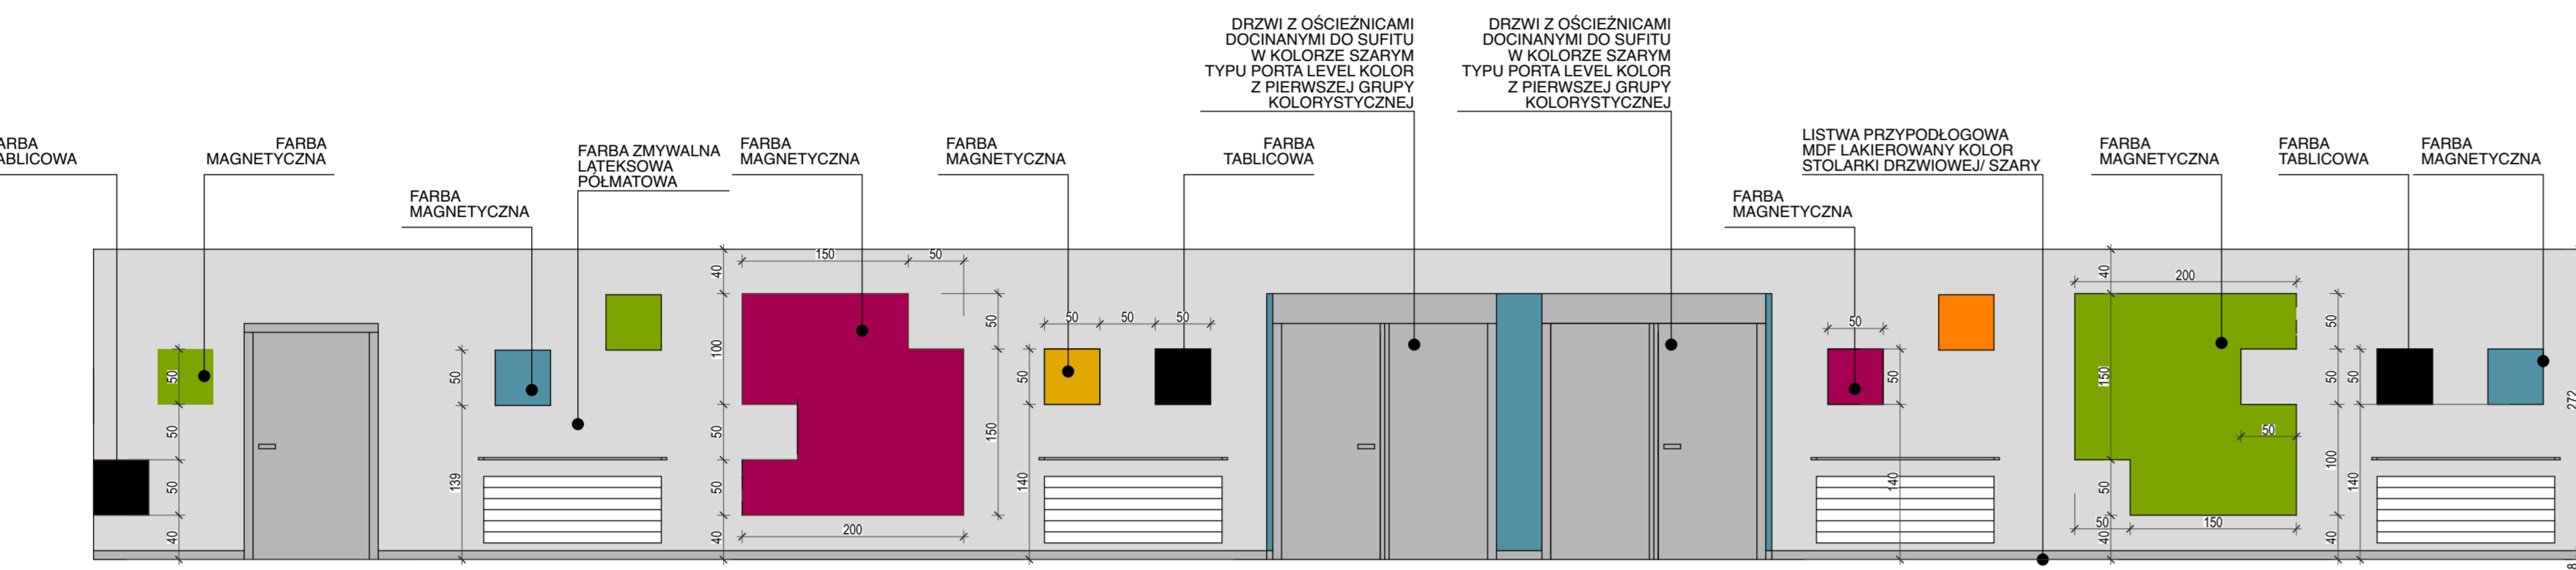

INWESTOR	MIASTO POZNAŃ	
LOKALIZACJA	POZNAŃ UL. HILASKI (działka 5/673)	
OBIEKT	PRZEDSZKOLE 10 - ODDZIAŁOWE	
TRZĘŚC RYSUNKU	KŁAD ŚCIANY A-B	
BRANŻA	ARCHITEKTURA	SKALA 1:50
PROJEKTANT	mgr inż.arch. Małgorzata Jardon-Koper upr.proj.104/90/Pw	FAZA PW
PROJEKTANT	mgr inż.arch. Anna Mika upr.proj.16/90/Pw	DATA 10.2015
SPRAWDZAJĄCY	mgr inż.arch. Małgorzata Kędrziora upr.proj.138/Pw/94	NR RYS. 15